


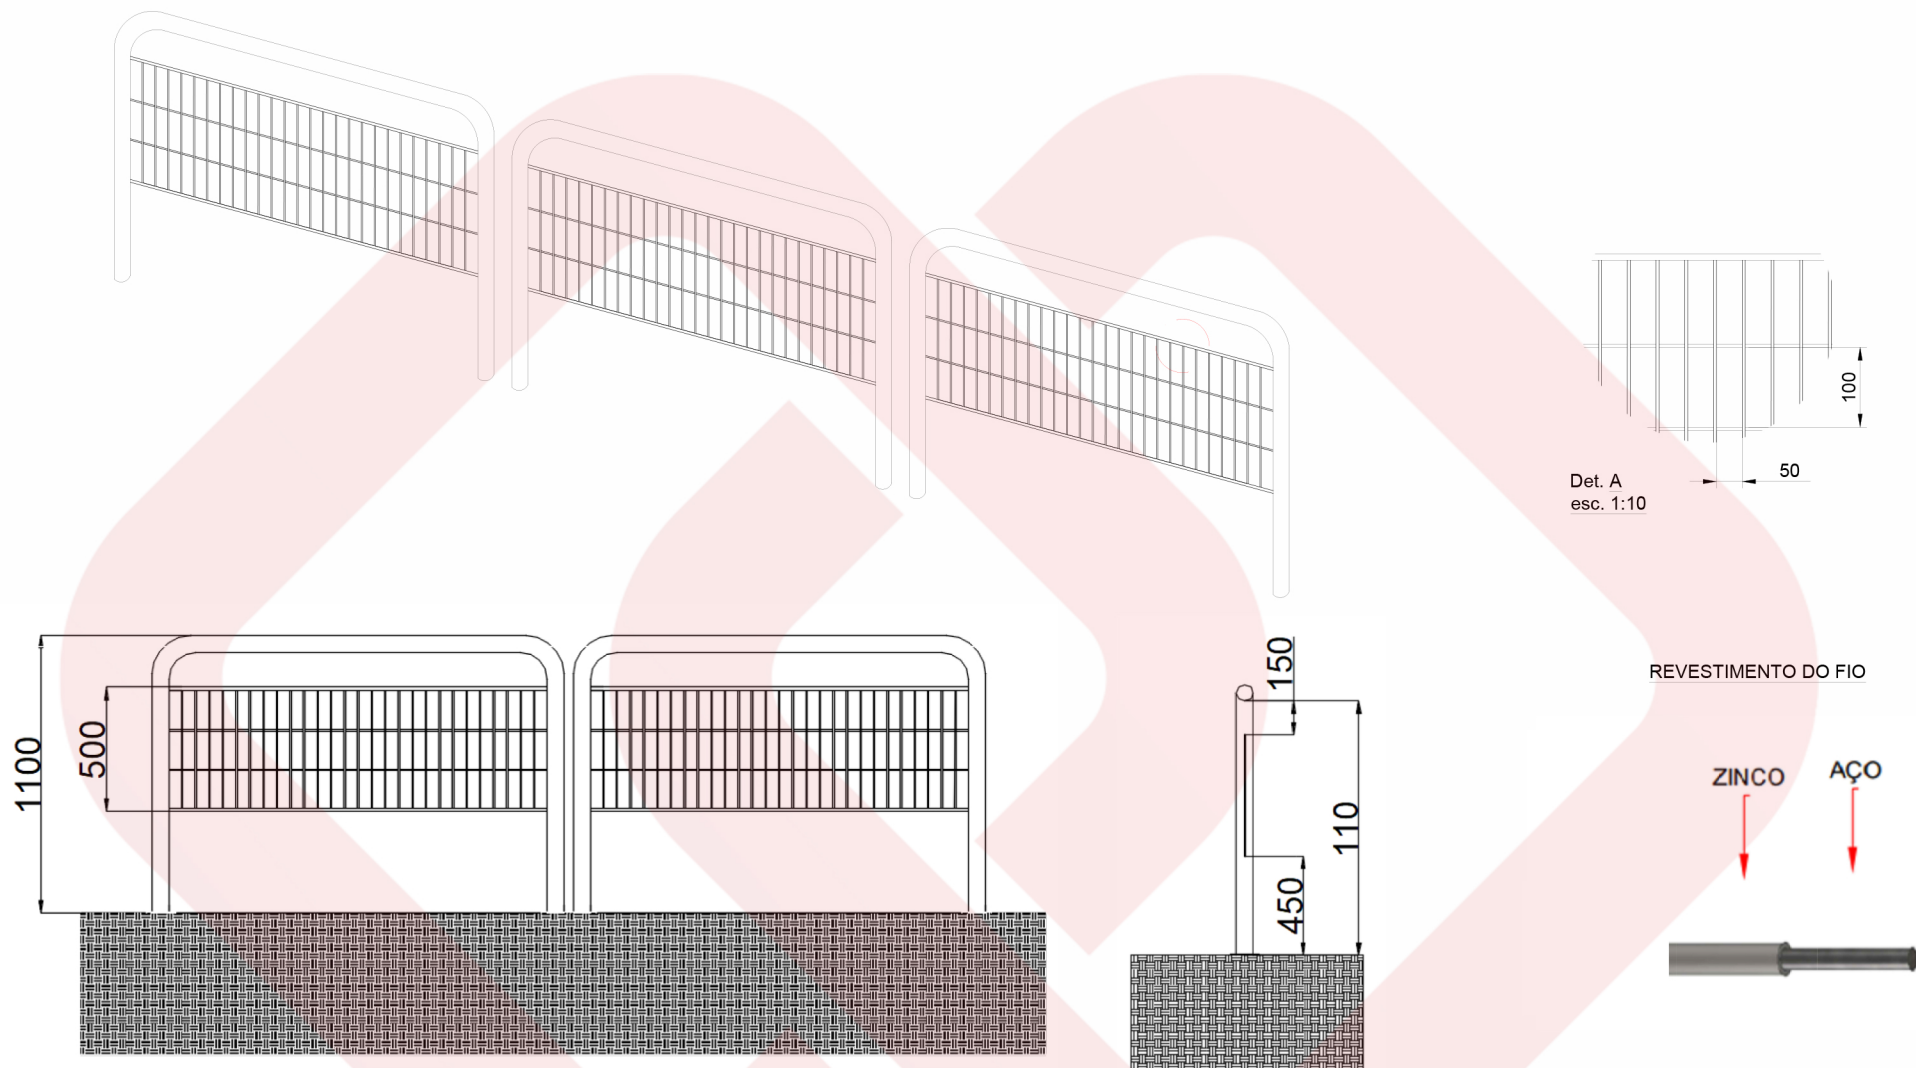

GRADIL CET - APARAFUSADA				
MALHA	Ø FIO	ALTURA	ALTURA DO POSTE	LARGURA DO PAINEL
50 X 100 mm	3,40 mm	1,10 m	1,10 m	0,70 m
				1,65 m
				2,85 m

*Outros diâmetros de arame sob consulta.

*Cores sob consulta, se necessário pintura.

ATENÇÃO:
NENHUMA INFORMAÇÃO CONTEIDA NESTE DESENHO
PODE SER EXPLORADA, COPIADA OU TRANSMITIDA
A TERCEIROS SEM A DEVIDA AUTORIZAÇÃO DA
LAGOTELA EIRELI - EPP - ILÉI Nº 903/98

NOTA: DIMENSÕES EM MILÍMETROS / TOLER.

 Lagotela SOLUÇÃO EM CERCAMENTO						www.lagotela.com.br RUA SERTÃOZINHO, 215 - JARDIM DO TREVO, CAMPINAS - SP TEL: (19) 2511-1025 projeto@lagotela.com.br	
MODELO		GRADIL CET - LAGOTELA				FOLHA	
TÍTULO		GRADIL CET APARAFUSADA - LAGOTELA CONJUNTO ESQUEMATICO E DETALHES				01/01	
AUTOR	ESCALA	DATA	REVISÃO	DESENHO Nº		FORMATO	
Catiana Cordeiro Eduardo	1:25	17/07/24	01	020.24		A3	